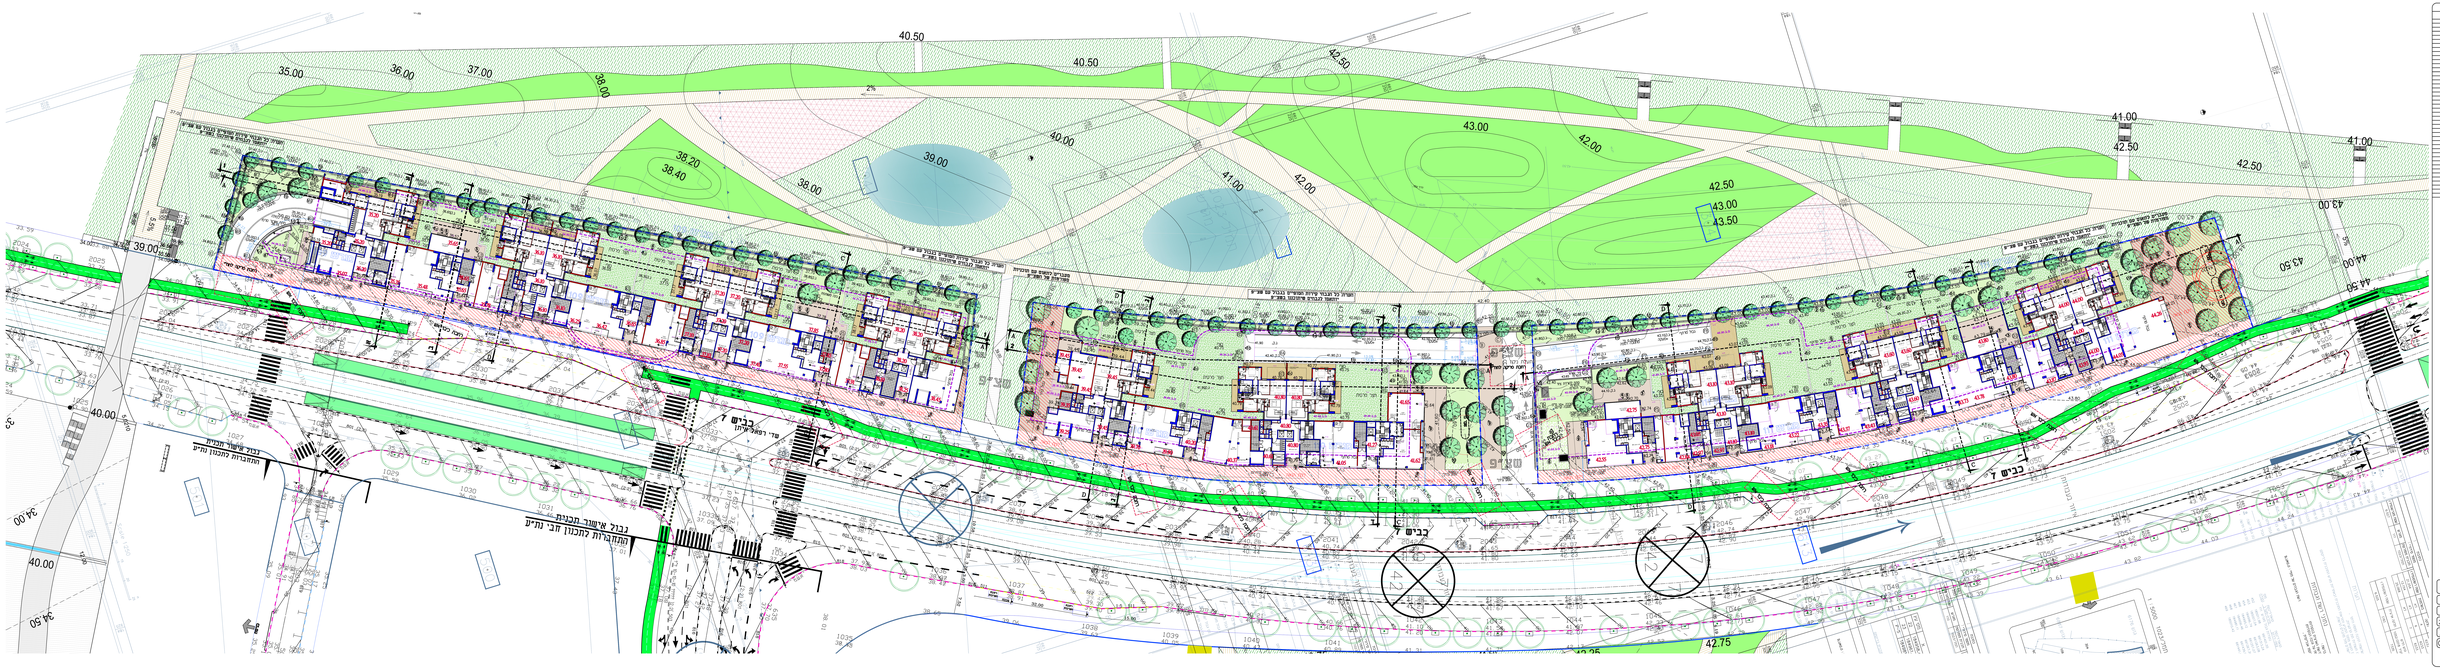

מקרא :	
חצר מרוצפת	
גינון מאוורר	
מאצר לגנון בידוד	
רצועה לפי מדיניות עירית	
יציקה ראשית	
גבול מגרש	
קו בנין	
גבול מרתפי	
קו מבנה מתוכנן	
43.39 נקודת מבנה מתוכנן	
קיר דיפון	
מסמן מרפסת	
מטבח	
אסמכתא	
לוח דלתות	
שם מתוכנן	
אזור בנוי	M.49.3-D
נקודת מרפאה	
הוא נכון עם מפה מדוגמ	
מלא לקוי כיוון	

שם המגרש	מגרש מגורים
מספר מגרש	1037
מספר מגרש	4
תאריך	24.11.2025
מקנה	1:250
שם הקובץ	1037-4-1-PDF-2025-11-24
מקור	

הנחיות אלו אינן מהוות אישור לבנייה אלא מהוות הנחיות בלבד. אין לבצע בנייה אלא לאחר אישור מהנדס העיר ורישיון בנייה כדר"ל

שם הרחוב	רח' המוכר מנרשים 111-109
	פיתוח בכלי